



# AJUNTAMENT DE PEGO

AJUNTAMENT DE PEGO REGISTRE GENERAL	
DATA:	28 ENE. 2015
EIXIDA Nº:	
ENTRADA Nº:	524

DADES DEL PETICIONARI - DATOS DEL PETICIONARIO			
Cognoms i Nom: Apellidos y Nombre:		TARIN SASTRE JOSE	
Adreça: Domicilio:		c/ SAN LUIS	
Localitat: Localidad:		Codi postal Código postal	03780
		Telèfon Teléfono	965570626
		N.º	35.1º
		N.I.F.:	74.073.947 -D
		C.I.F.:	
		PASAPORTE:	

Dades del representant / Datos del representante:

Cognoms i Nom: Apellidos y Nombre:		D.N.I.:
Títol representació: Título representación:		
Adreça: Domicilio:		Localitat: Localidad:

EXPOSE - EXPONGO
<p>QUE ACTUO EN REPRESENTACION DE UNA VERDADERA PROMOCIONES SL          QUE PRESENTO 1 EJEMPLAR DEL MODIFICADO DEL PLANO URB-05 CORRESPONDIENTE AL          PROYECTO DE URBANIZACION DEL SECTOR CALVARI II (RED EN MEDIA 7 BAJA TENSION)          EN EL QUE SE PLASMA LA SITUACION REAL DE LOS CENTROS DE TRANSFORMACION          (CT1 y CT2) DEL CITADO SECTOR.</p>

SOL·LICITE - SOLICITO
SE INCORPORA AL EXPEDIENTE Y SE LE DE EL TRAMITE CORRESPONDIENTE
Documents que acompanye - Documentos que acompaño
PLANO URB-05 de RED de MEDIA y BAJA TENSION DEL PROYECTO de URBANIZACION DEL SECTOR CALVARI II

Pego, a 28 de ENERO de 2015  
 Signat/Firmado,

Asunto: MODIFICADO DEL PROYECTO DE URBANIZACIÓN (PLANO URB-05)

Situación: Sector Calvari II

Promotor: INA VERDALA PROMOCIONES, SL

### **1. Memoria descriptiva:**

Con fecha 9 de abril de 2003 se aprobó por el M.I. Ayuntamiento de Pego el Proyecto de Urbanización del Sector Calvari II.

Dentro del Proyecto de Urbanización, en el Plano URB-05 correspondiente a Red en Media y Baja Tensión, figuraba la situación del Centro de Transformación (CT) frente a la manzana 10B, al otro lado de la calle (sur) y en el límite del Sector.

Como consecuencia de los estudios de distribución de la Red de Media y Baja Tensión del citado Sector, se determina la ubicación de dos Centros de Transformación (CT-1 y CT-2) en dos isletas (viales) situadas:

- CT-1 (al norte) en la intersección del Paseo del Calvario y el c/Del Xical, de 183,00 m2.
- CT-2 (al sur) en la intersección del Camí Vell d'Alcalá y el c/Del Xical, de 419,00 m2.

### **2. Cumplimiento del art. 175 (Documentación y tramitación de los proyectos de urbanización) de la LOTUP:**

- a) Memoria descriptiva: La que se adjunta en el punto 1 que complementa a la presentada en su día dentro del Proyecto de Urbanización.
- b) Se adjunta el plano URB-05 modificado, que complementa a los presentados en su día dentro del Proyecto de Urbanización.
- c) Pliego de Condiciones Técnicas: No se modifica el presentado en su día dentro del Proyecto de Urbanización.
- d) Mediciones: No se modifican las existentes dentro del Proyecto de Urbanización presentado en su día (capítulo 4, partida 004009).
- e) Plan de etapas: No se modifica.
- f) Informes ambientales y contramedidas: No proceden.
- g) Cuadro de precios descompuestos: No se modifican.
- h) Presupuesto de ejecución material: No se modifica.

Es por lo que, se adjunta esta memoria descriptiva y el plano modificado URB-05, correspondiente a Red en Media y Baja Tensión del Sector Calvari II, para que se les dé el trámite correspondiente y se incorporen a la documentación del Proyecto de Urbanización.

En Pego, a 28 de enero de 2015.

A handwritten signature in blue ink, consisting of several overlapping, stylized loops and lines, positioned above the text of the signature.


Firmado, el arquitecto José Tarín Sastre



LEYENDA DE RED EN MEDIA Y BAJA TENSION


	RED ENTERRADA DE MEDIA TENSION PROYECTADA. 3x240mm2 DH-Z1
	RED ENTERRADA DE BAJA TENSION PROYECTADA. 3x240mm+150 SG-BT - ø120
	REFUERZO DE RED
	ARQUETA DE CRUCE Y DERIVACION

CENTROS DE TRANSFORMACION, AMBITOS Y SERVIDUMBRES. ESCALA 1/300

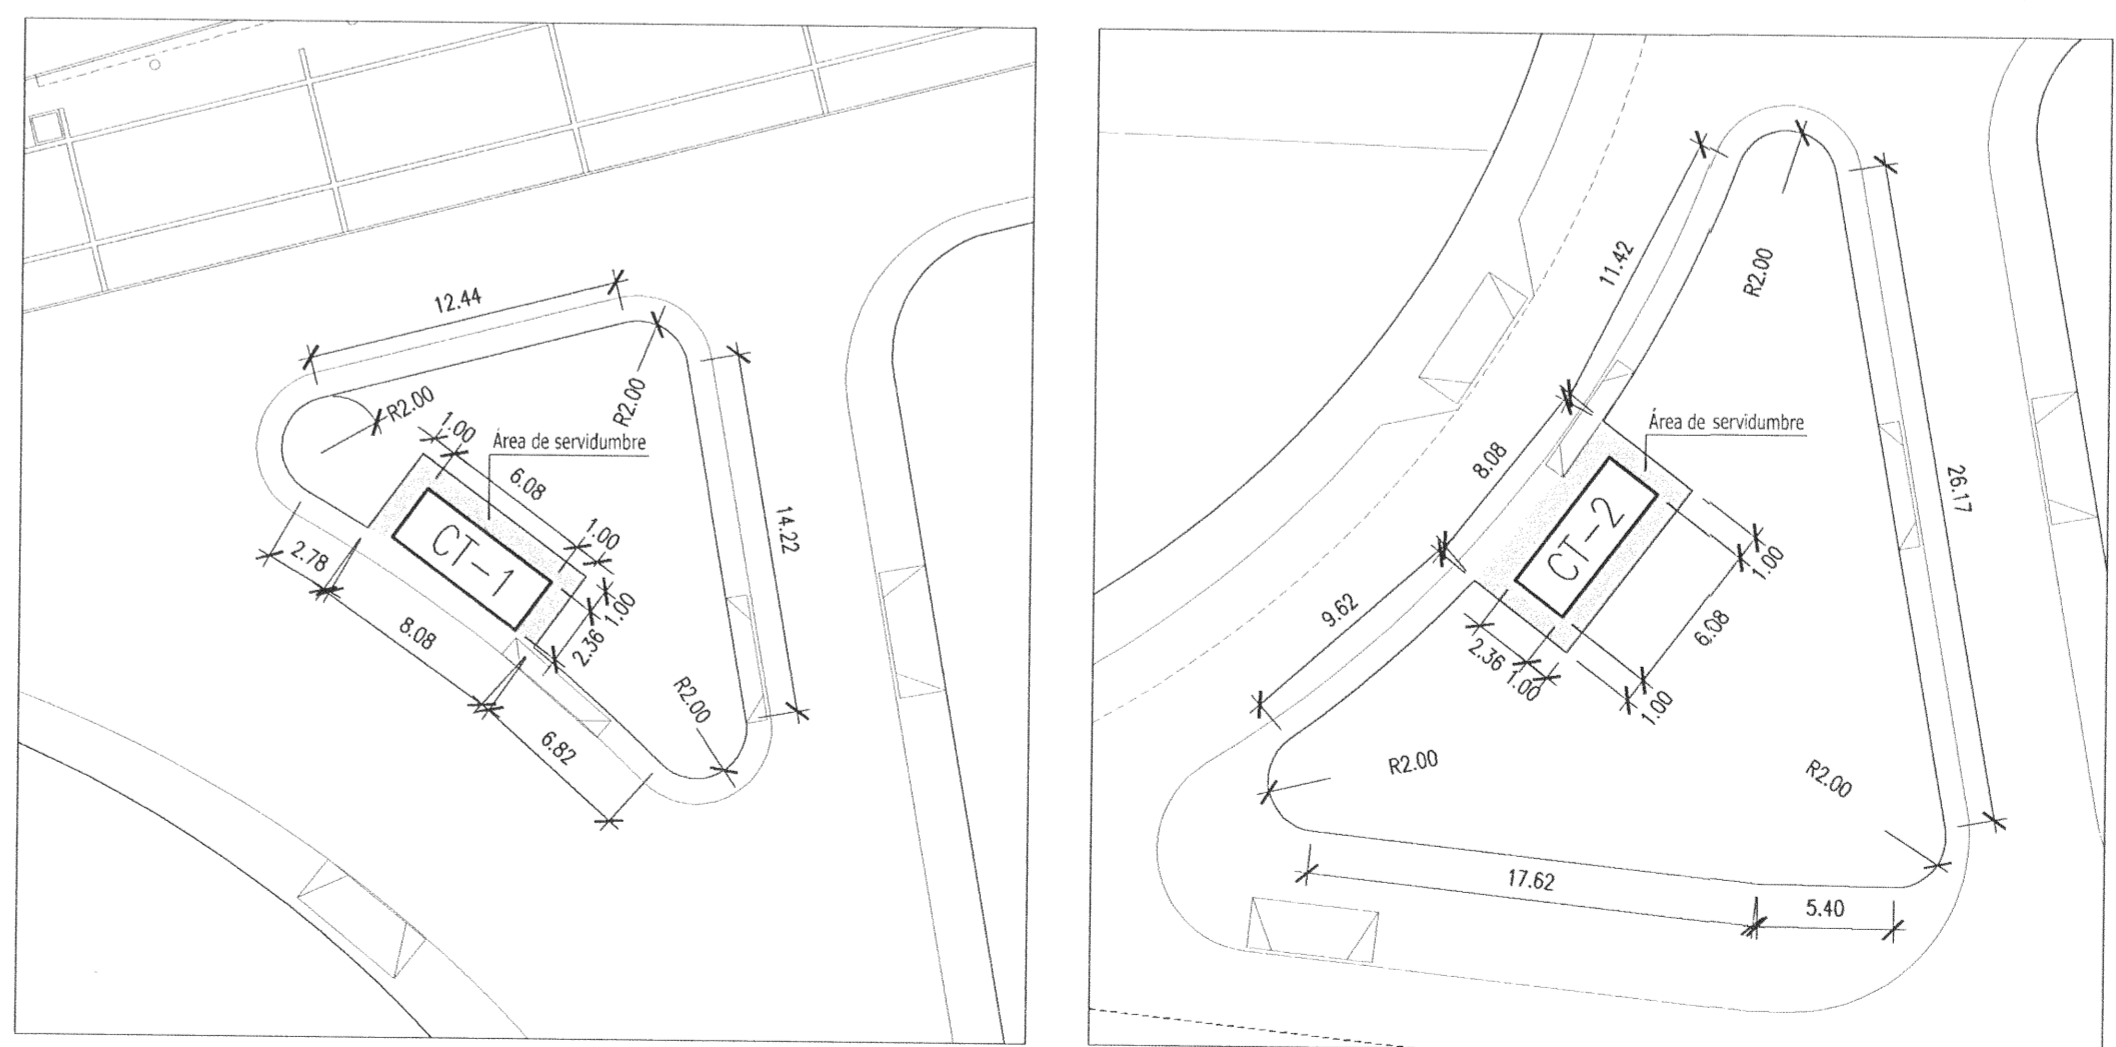

Superficie CT 1: 14,35 m<sup>2</sup>  
Superficie Isleta 1: 182,98 m<sup>2</sup>

Superficie CT 2: 14,35 m<sup>2</sup>  
Superficie Isleta 2: 419,07 m<sup>2</sup>

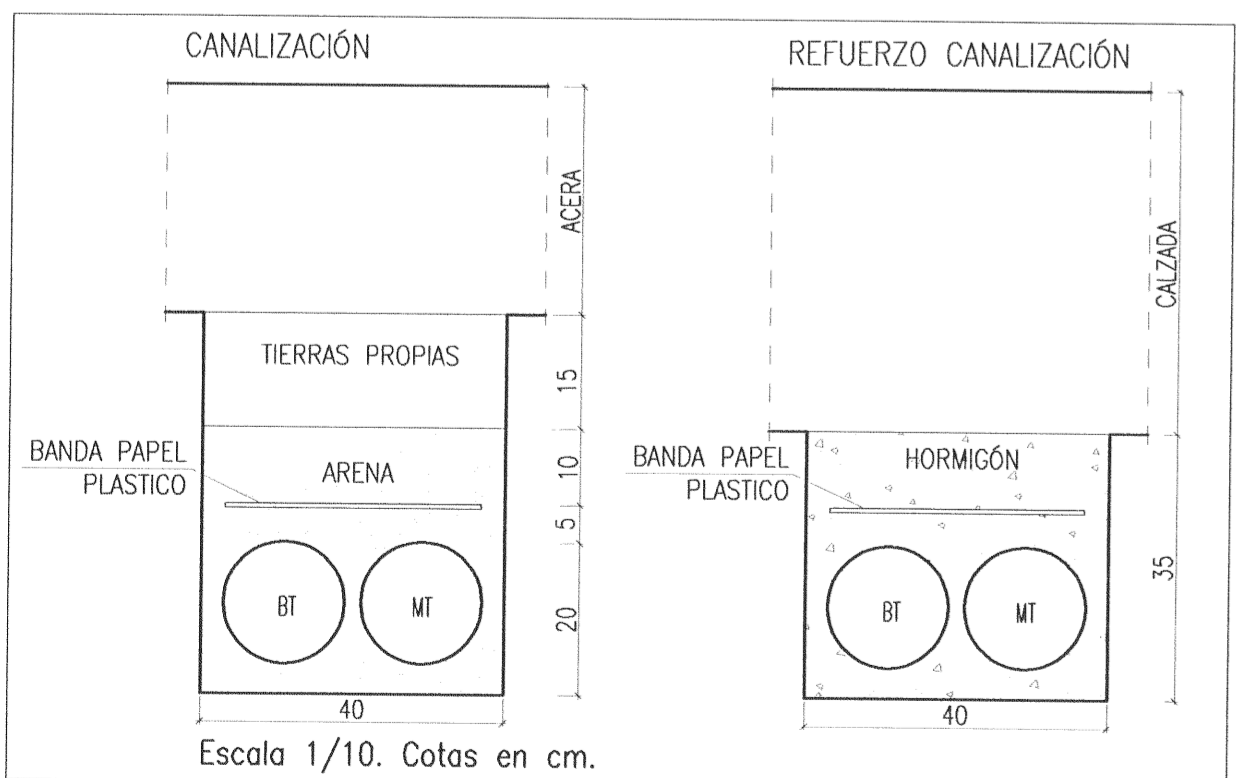

Escala 1/10. Cotas en cm.

PROGRAMA DE ACTUACION INTEGRADA

Sector Calvari II		Pego
DOCUMENTO:	PROYECTO DE URBANIZACION	REF.: 958/034/02
PROMOTOR:	INA VERDALA PROMOCIONES, S.L.	CODIGO: urb-05.dwg
		FECHA: MAY./02
PLANO:	RED EN MEDIA Y BAJA TENSION	ESCALA: 1/1.000
JAIME S. MIRA FRANCO - RICARDO FIGUEROA - JOSE TAPIA SASTRE		HQJA: URB-05

JUNIO 2.002	ESTUDIO INICIAL
JULIO 2.002	ESTUDIO INICIAL: PROPUESTA DE TIPOLOGIAS EDIFICATORIAS Y DE PARCELACION
OCTUBRE 2.002	PROGRAMA DE ACTUACION INTEGRADA